

PROPOZYCJA ZAGOSPODAROWANIA TERENU
BUDYNEK 20 MIESZKANIA

LEGENDA

— - Granica działki nr ew. gr. 71 (pow. ok. 8092m²)


ABCD - Teren objęty opracowaniem (pow. ok. 2600m²)

◀ WEJŚCIE DO BUDYNKU

↗ WEJŚCIE NA DZIAŁKĘ

↖ ZJAZD NA DZIAŁKĘ

WS WIATA ŚMIETNIKOWA

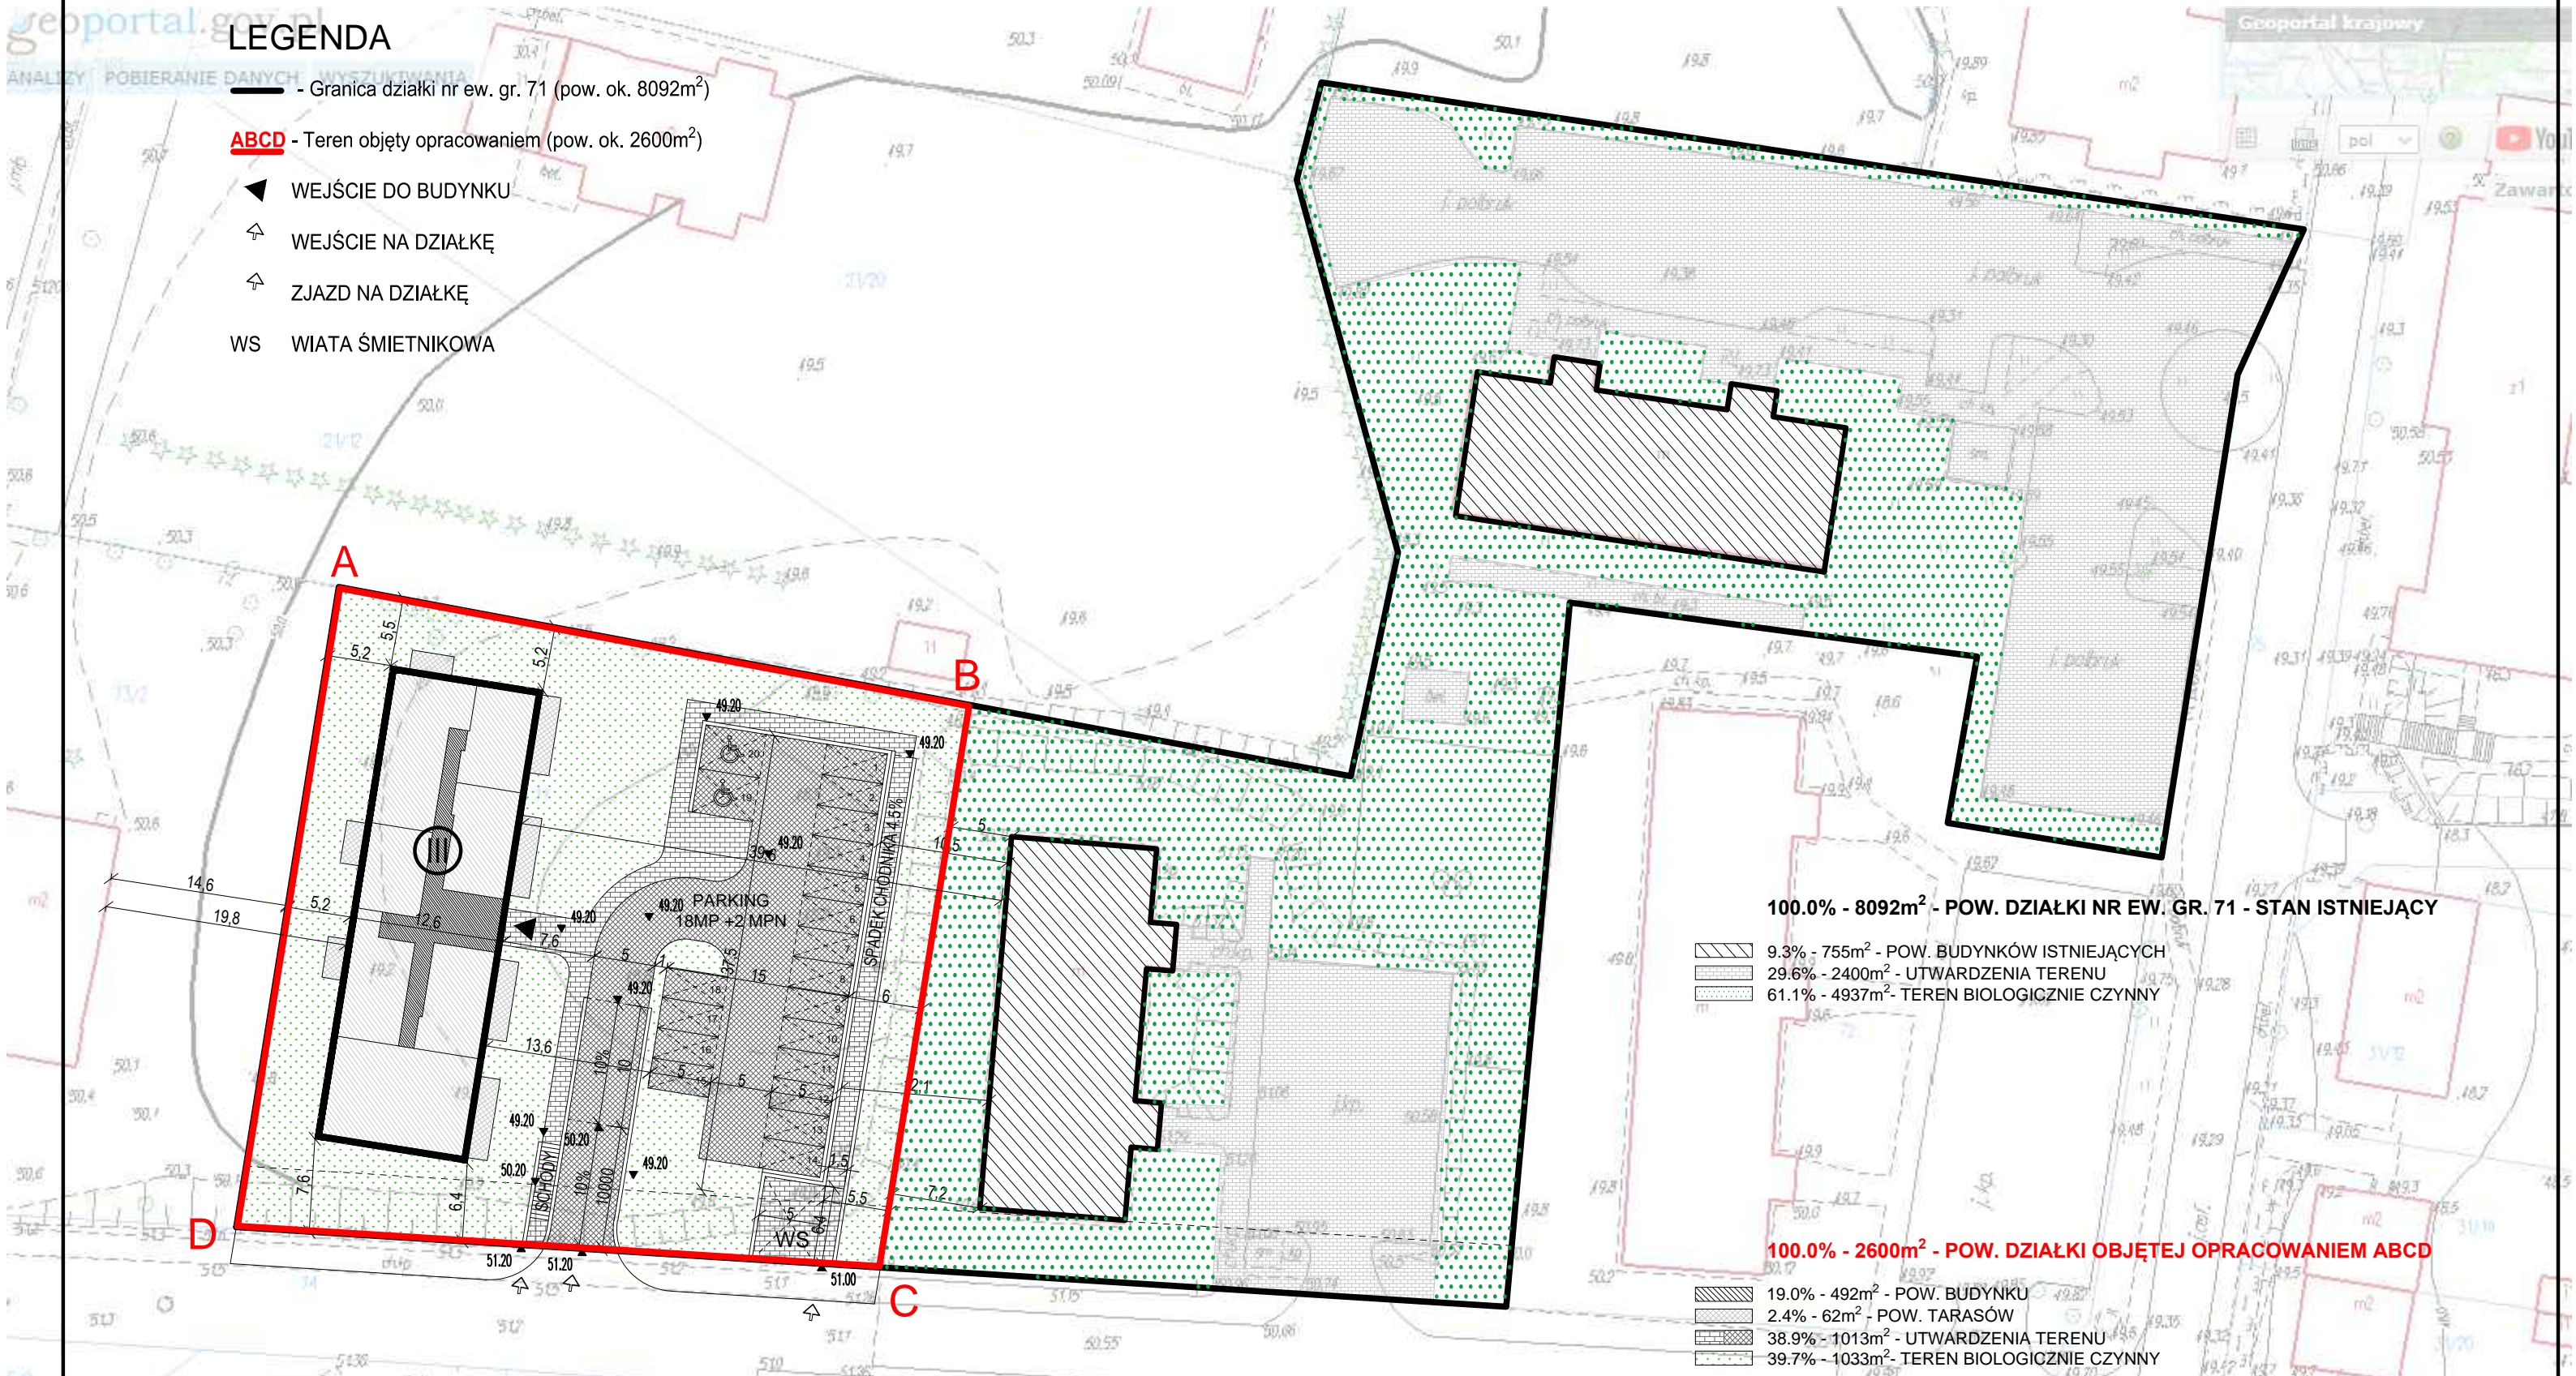

100.0% - 8092m² - POW. DZIAŁKI NR EW. GR. 71 - STAN ISTNIEJĄCY

- 9.3% - 755m² - POW. BUDYNKÓW ISTNIEJĄCYCH
- 29.6% - 2400m² - UTWARDZENIA TERENU
- 61.1% - 4937m² - TEREN BIOLOGICZNIE CZYNNY

100.0% - 2600m² - POW. DZIAŁKI OBJĘTEJ OPRACOWANIEM ABCD

- 19.0% - 492m² - POW. BUDYNKU
- 2.4% - 62m² - POW. TARASÓW
- 38.9% - 1013m² - UTWARDZENIA TERENU
- 39.7% - 1033m² - TEREN BIOLOGICZNIE CZYNNY

100.0% - 5492m² - POW. DZIAŁKI NR EW. GR. 71 POZA OPRACOWANIEM

- 13.7% - 755m² - POW. BUDYNKÓW ISTNIEJĄCYCH
- 43.7% - 2400m² - UTWARDZENIA TERENU
- 42.6% - 2337m² - TEREN BIOLOGICZNIE CZYNNY