

# WERSJA 1.

20 MIESZKAŃ

POW. ZABUDOWY 492.0m<sup>2</sup>


PUM PARTER 276.5m<sup>2</sup>

PUM 1. PIĘTRO 322.5m<sup>2</sup>

PUM PODDASZE 322.5m<sup>2</sup>

SUMA PUM: 921.5m<sup>2</sup>

 - lokalizacja windy

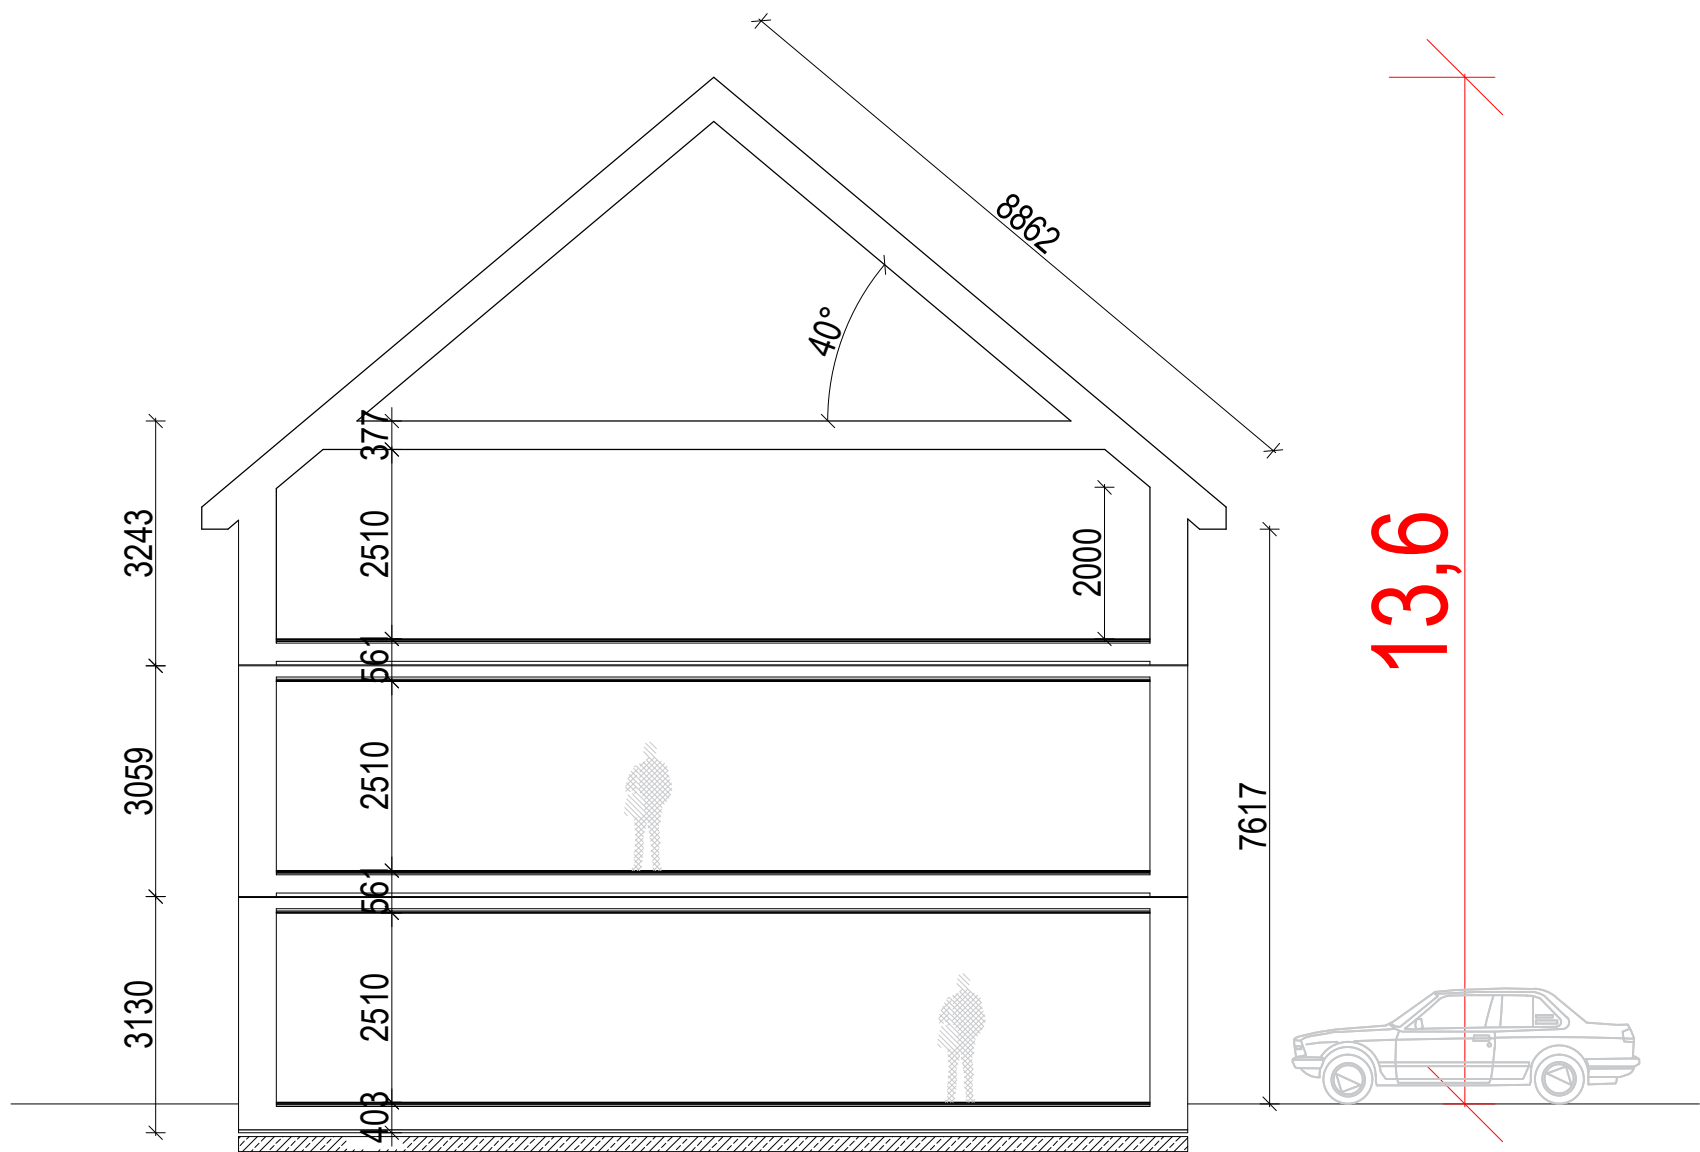

SZKIC PRZEKROJU

